

transfert tranche ↘
dans le domaine public

Maitre d'Ouvrage : SCI de MONTPEZAT
 29 rue de Plaisance
 B.P. 174 05
 75366 PARIS CEDEX 08

Département de la Haute-Garonne
 Commune de GRAZAC

Section B
 n° 198-200-203-649-690-691 et autres

LOTISSEMENT "JULIA"

Seul et en Communauté d'Experts
SAINTE-AUBIN BAZALGETTE

PLAN PARCELLAIRE

Echelle 1/1000


N° Dossier : 03133 Dressé le 18 octobre 2010 à Auterive Nom du fichier : 03133division.dwg
 Dressé / Contrôle / Validation : AVBW/VSA

Sel de Géomètres-Experts
SAINTE-AUBIN BAZALGETTE
 Membre de l'ordre n°2010C200002

Siège social : 41, avenue de Toulouse
 BP 47
 31190 - Auterive
 Tél. : 05 61 50 56 53
 Fax : 05 61 50 88 49

Partenaires : 6, rue de la République
 31200 Toulouse
 Tél. : 05 61 83 96 15
 163 Grande rue Saint Michel
 31400 Toulouse
 Tél. : 05 61 52 16 72
 E-mail : scp@geexp.com

Indice	Date	Modifications	Observations
1	25/10/10	Cession ASL partie A de la parcelle n°195	

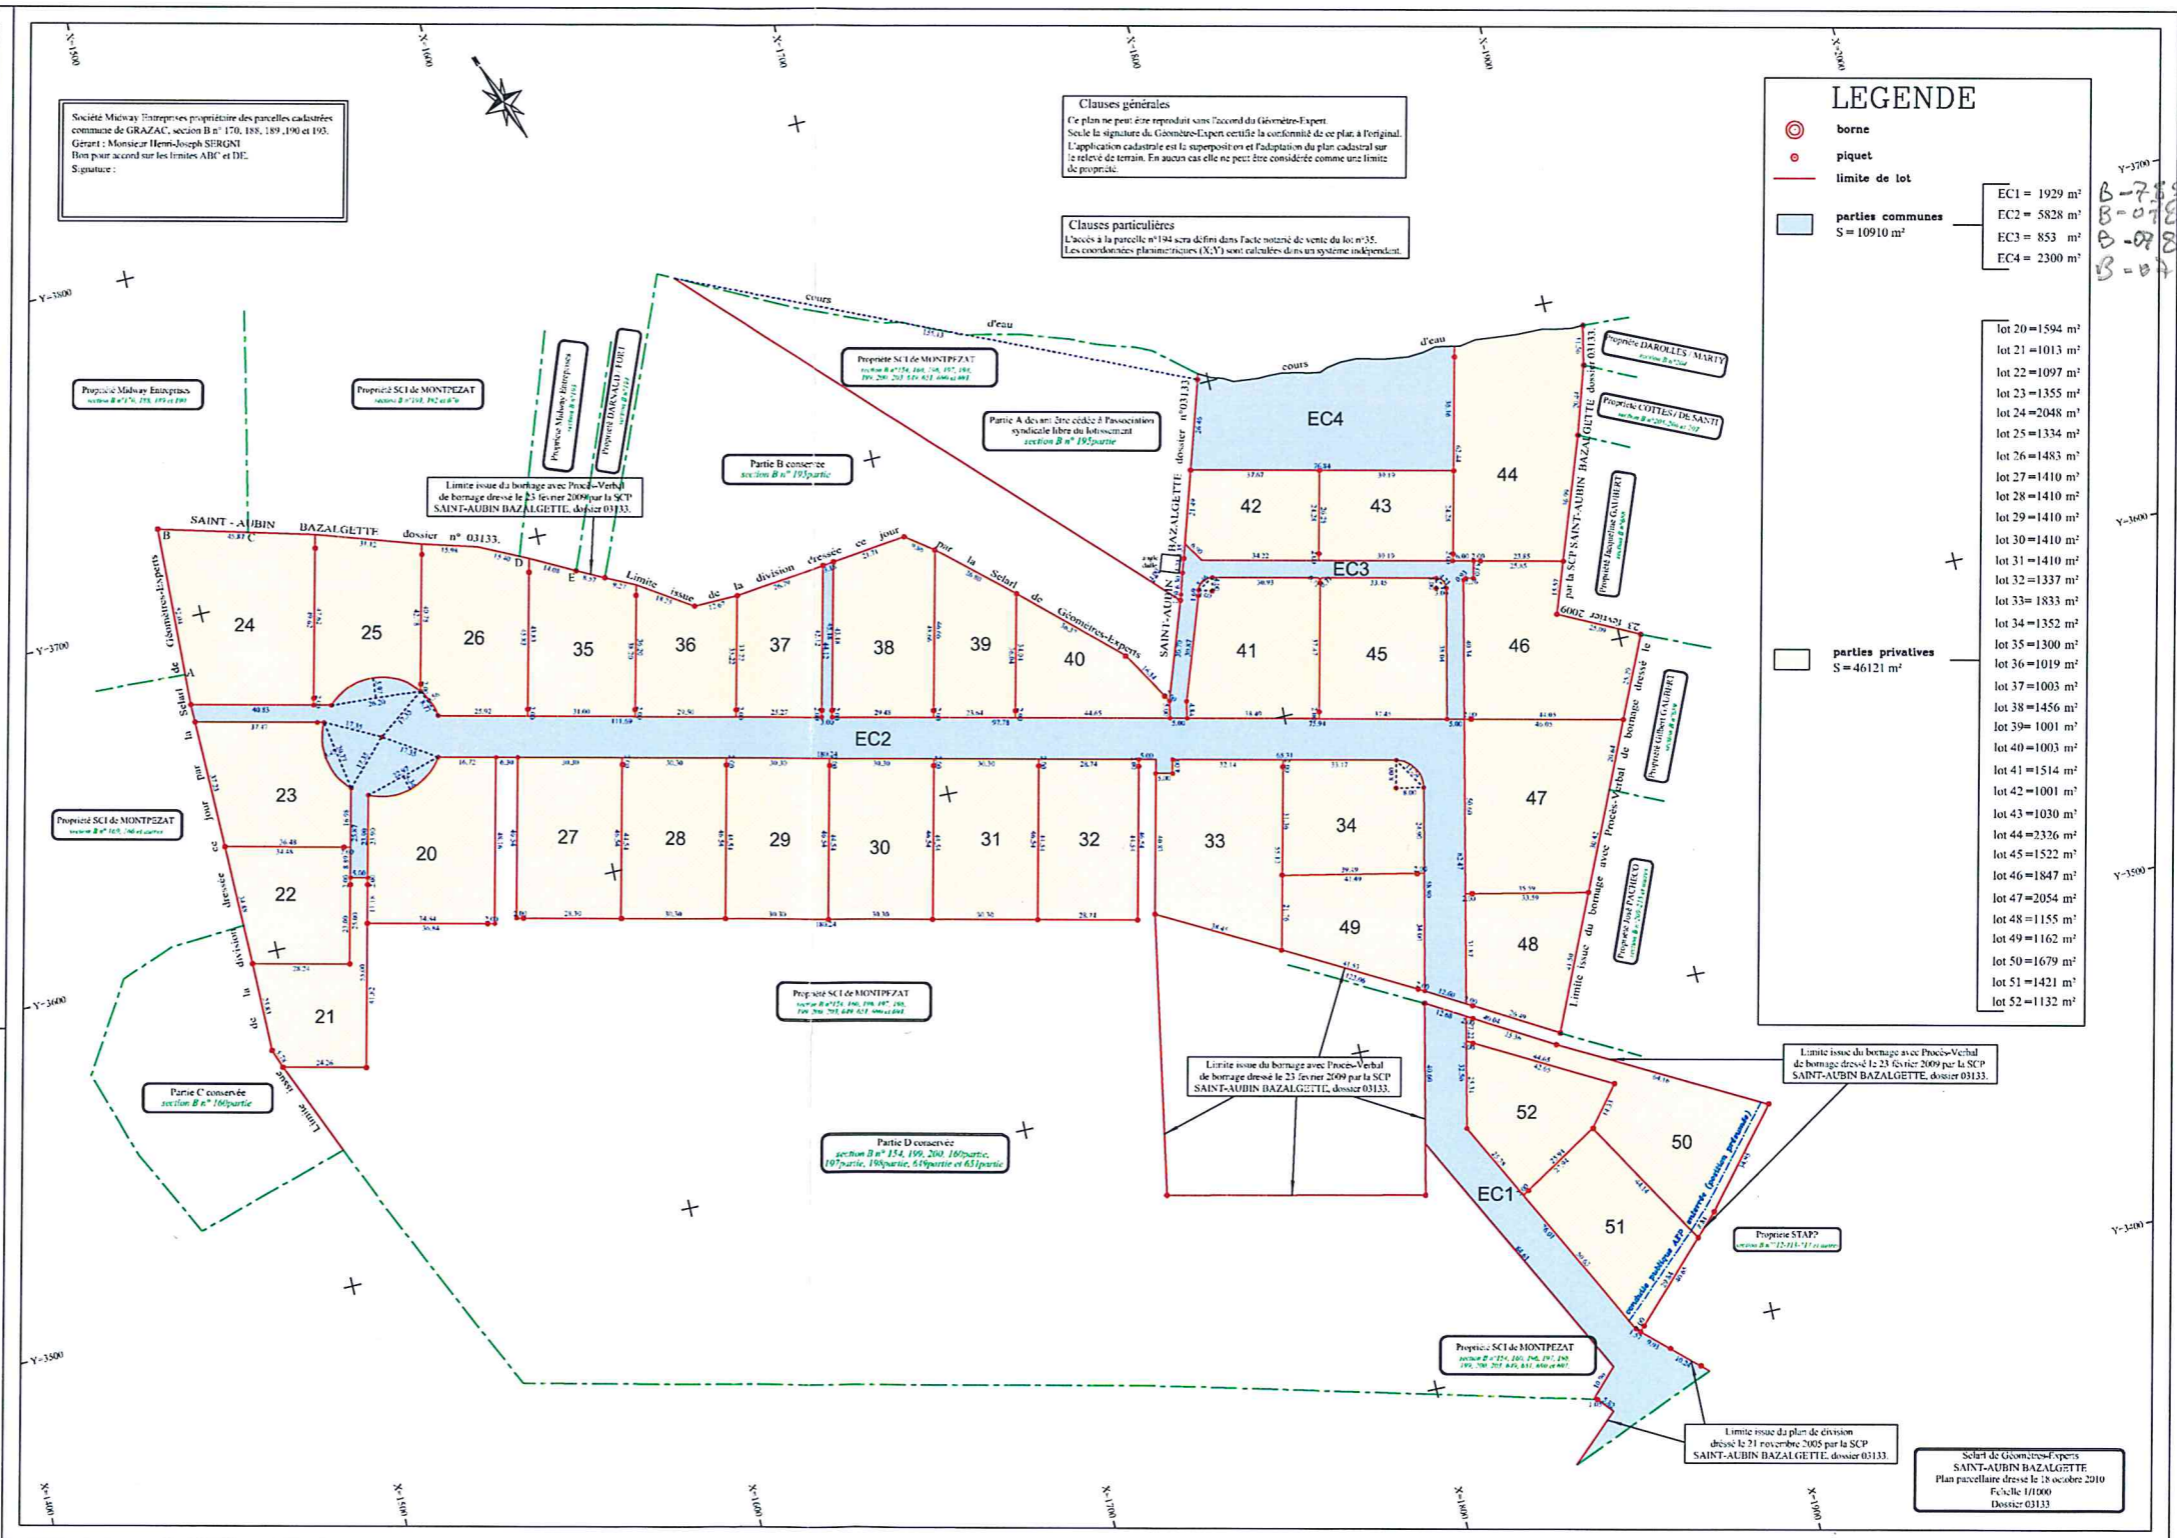

- LEGENDE**
- borne
 - piquet
 - limite de lot
 - parties communes
S = 10910 m²
 - pertes privées
S = 46121 m²
- | |
|---------------|
| EC1 = 1929 m² |
| EC2 = 5828 m² |
| EC3 = 853 m² |
| EC4 = 2300 m² |
- | |
|------------------|
| lot 20 = 1594 m² |
| lot 21 = 1013 m² |
| lot 22 = 1097 m² |
| lot 23 = 1355 m² |
| lot 24 = 2048 m² |
| lot 25 = 1334 m² |
| lot 26 = 1483 m² |
| lot 27 = 1410 m² |
| lot 28 = 1410 m² |
| lot 29 = 1410 m² |
| lot 30 = 1410 m² |
| lot 31 = 1410 m² |
| lot 32 = 1337 m² |
| lot 33 = 1833 m² |
| lot 34 = 1352 m² |
| lot 35 = 1300 m² |
| lot 36 = 1019 m² |
| lot 37 = 1003 m² |
| lot 38 = 1456 m² |
| lot 39 = 1001 m² |
| lot 40 = 1003 m² |
| lot 41 = 1514 m² |
| lot 42 = 1001 m² |
| lot 43 = 1030 m² |
| lot 45 = 1522 m² |
| lot 46 = 1847 m² |
| lot 47 = 2054 m² |
| lot 48 = 1155 m² |
| lot 49 = 1162 m² |
| lot 50 = 1679 m² |
| lot 51 = 1421 m² |
| lot 52 = 1132 m² |

Sel de Géomètres-Experts
SAINTE-AUBIN BAZALGETTE
 Plan parcellaire dressé le 18 octobre 2010
 Dossier 03133